
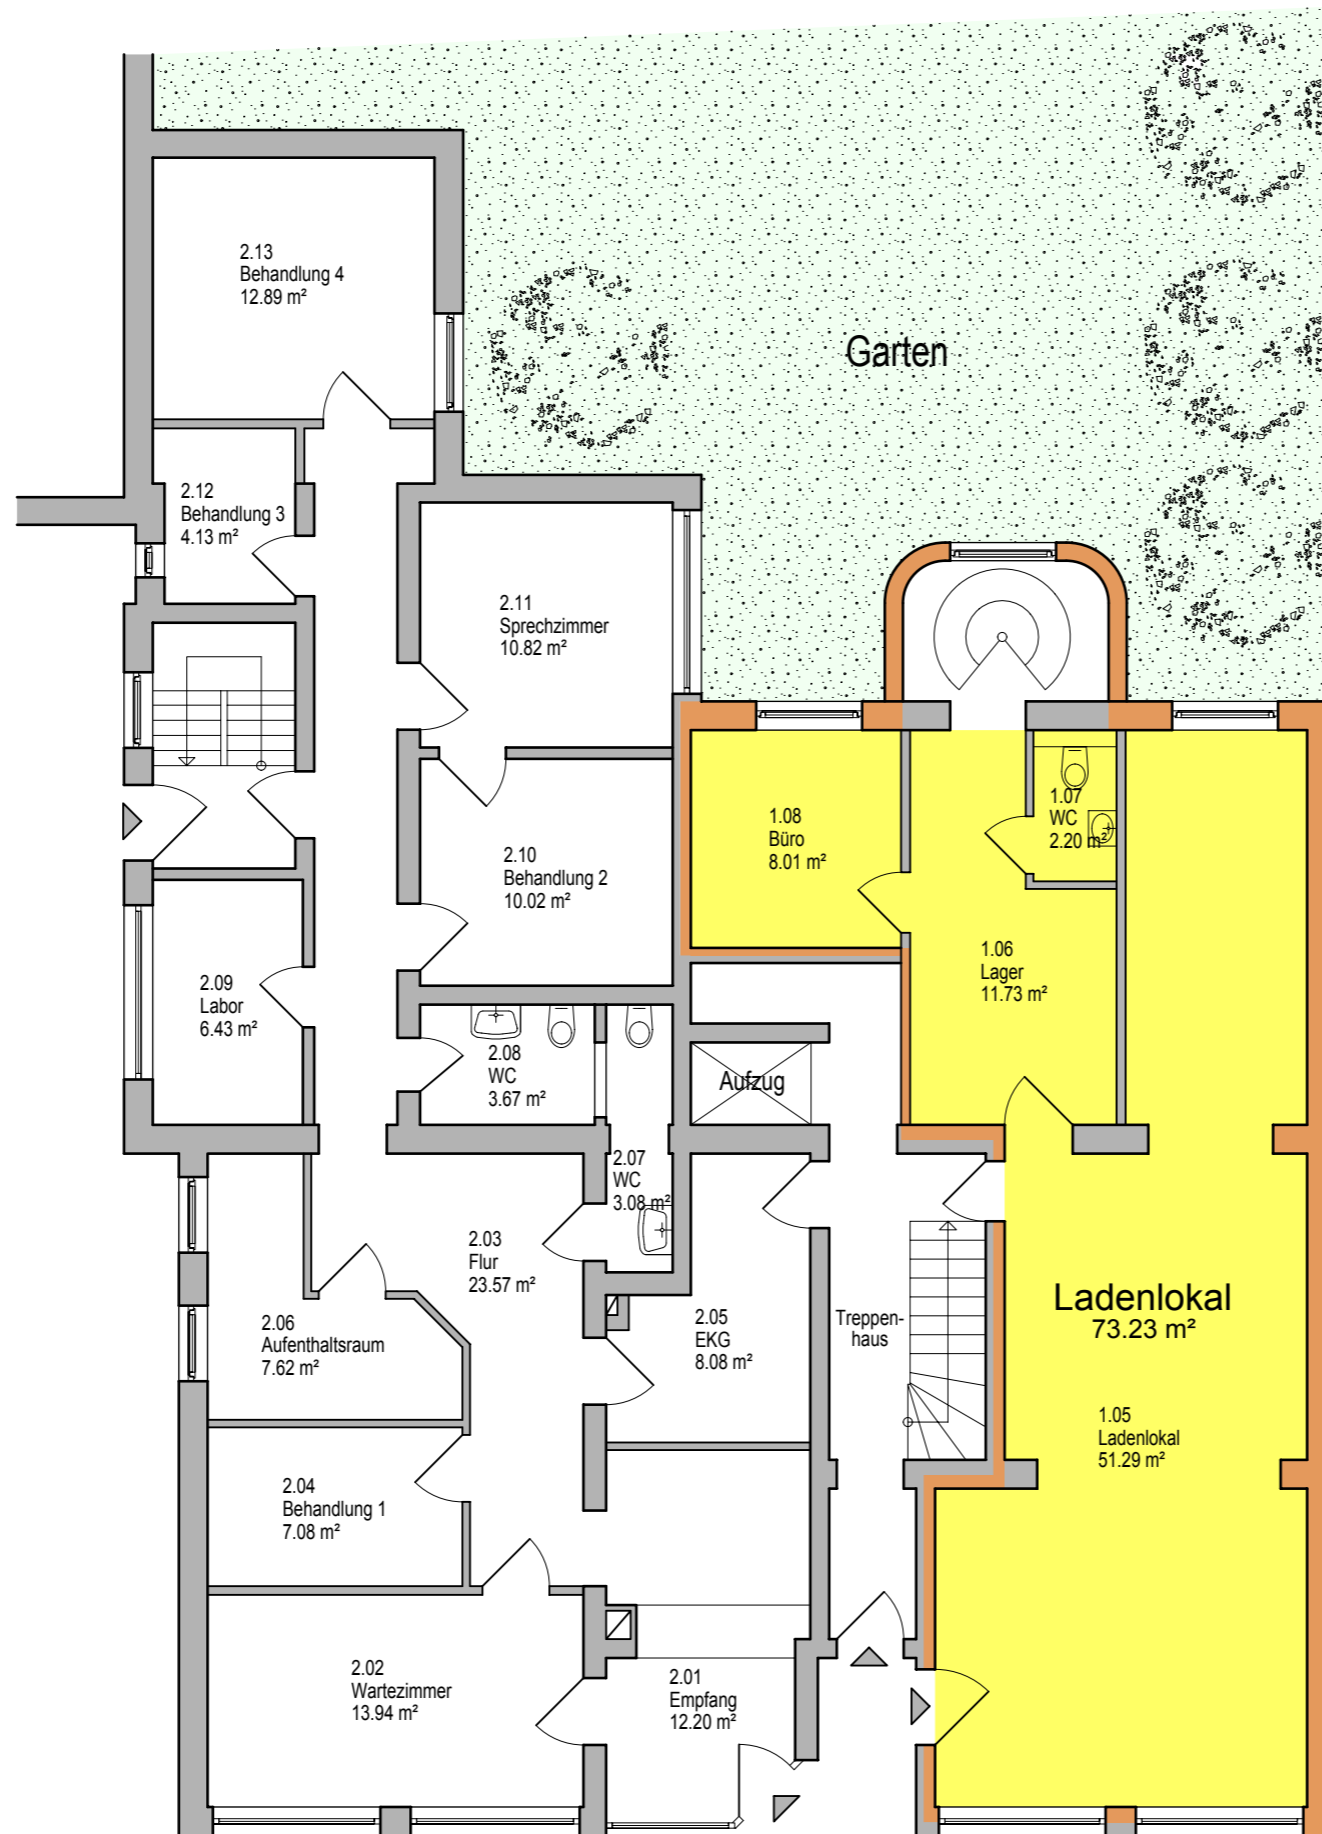



Bestandsplan Kölner Straße 647

Ladenlokal KG Maßstab: 1:100

Ausgabedatum: 11.09.2015

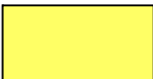

 Ladenlokal

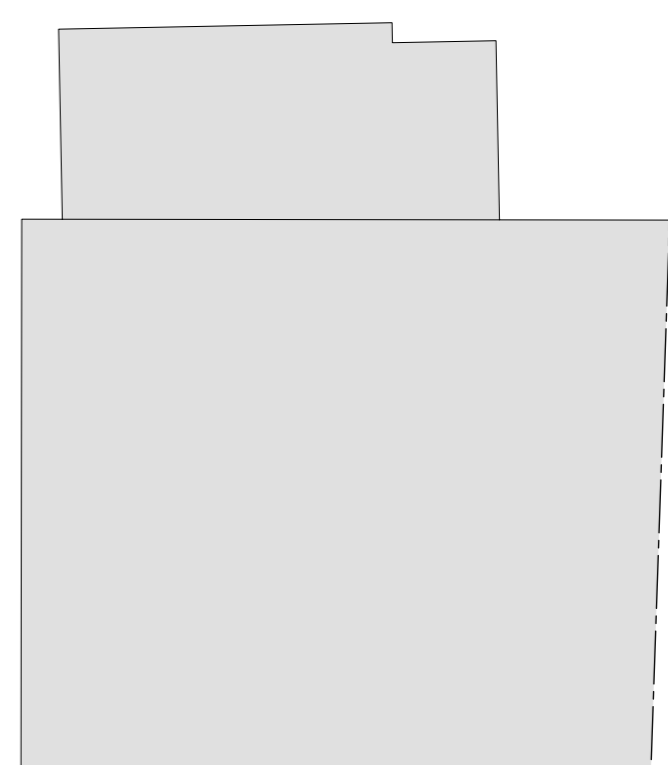

Bestandsplan Kölner Straße 647	
Ladenlokal EG	Maßstab: 1:100
Ausgabedatum:	11.09.2015